




Pohled jižní

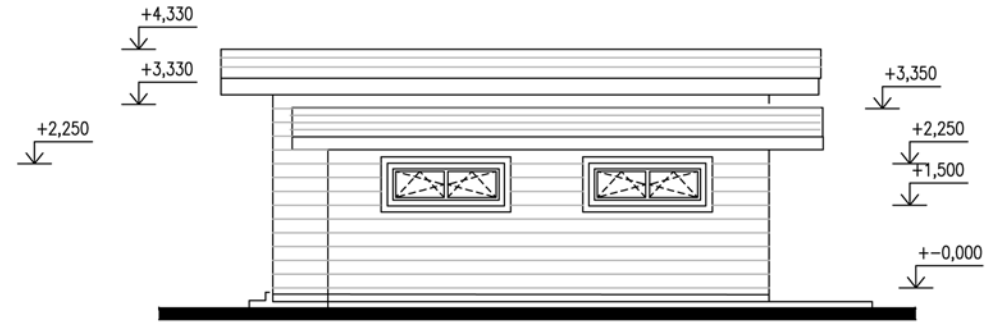


Pohled západní

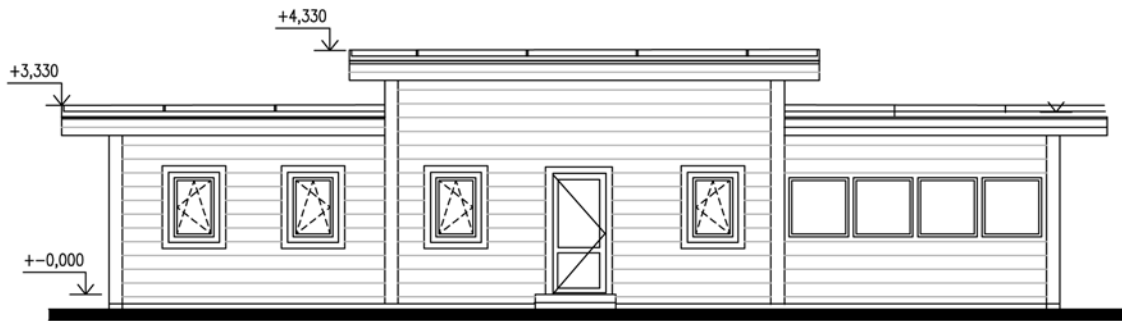


Pohled severní

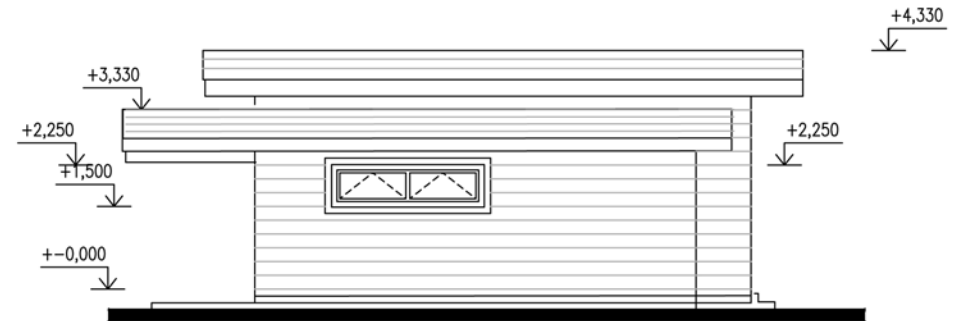

Pohled východní

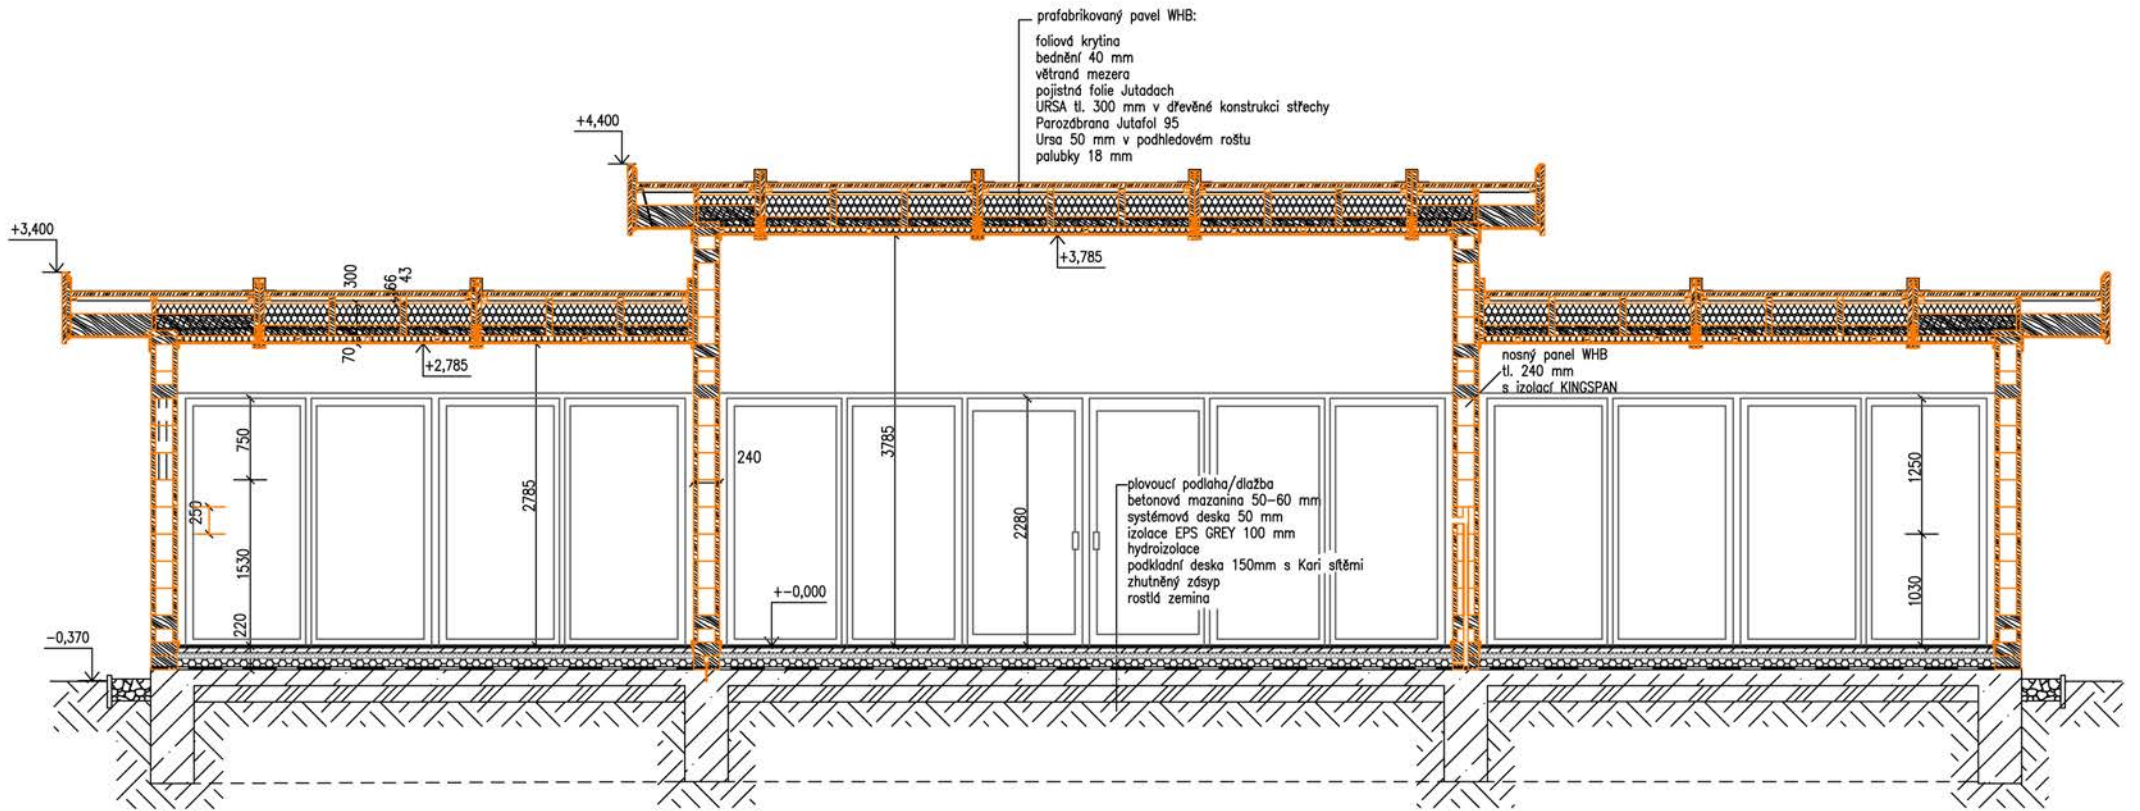

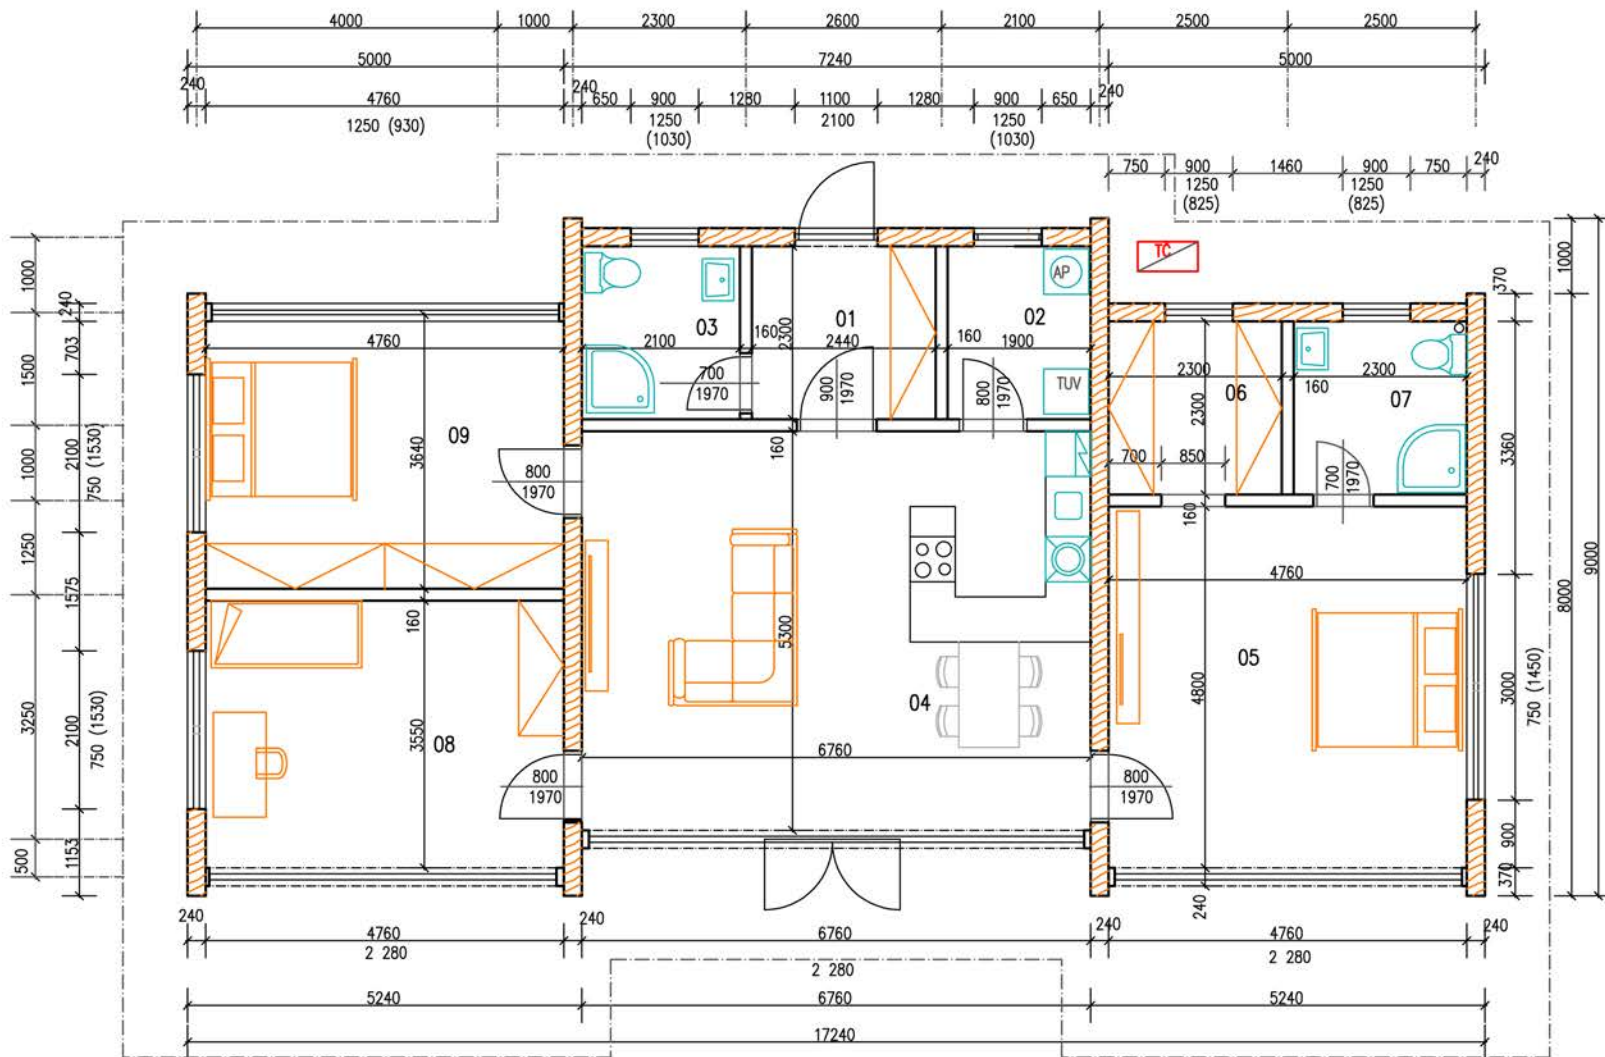

Legenda místností

č.	místnost	plocha	podlaha
01	zábveř	5,6	ker. dlažba
02	tech. místnost	4,4	ker. dlažba
03	koupelna	4,8	ker. dlažba
04	OP + kuch kout	35,8	dřevěná
05	ložnice	22,9	dřevěná
06	šatna	5,3	dřevěná
07	koupelna 2	5,3	ker. dlažba
08	pokoj 1	16,9	dřevěná
09	pokoj 2	16,9	dřevěná